



COMUNE DI FAIDO

Sezione di Cavagnago

PROGETTO DEFINITIVO

Piano no : 14603-D-003

Scala : 1:20

Data : 14 maggio 2024

Modifiche:

Mod.	Data	Dis.	Contr.

Operatore:

Studio d'ingegneria
Lucchini-Mariotta e Associati SA
Piazza S. Francini 4
6760 Faido
Tel. 091 866 10 03
Fax 091 866 15 56
info@silma.ch
www.silma.ch

Progettato	Disegnato	Controllato
NC	GB	NC


Dimensione : 29.7 x 105 cm

Nuove canalizzazioni comunali e sostituzione acqua potabile

Tratta da pozzetto 19/12 a pozzetto 21 strada cantonale

Sezioni tipo

Sezione tipo A-A 1:50

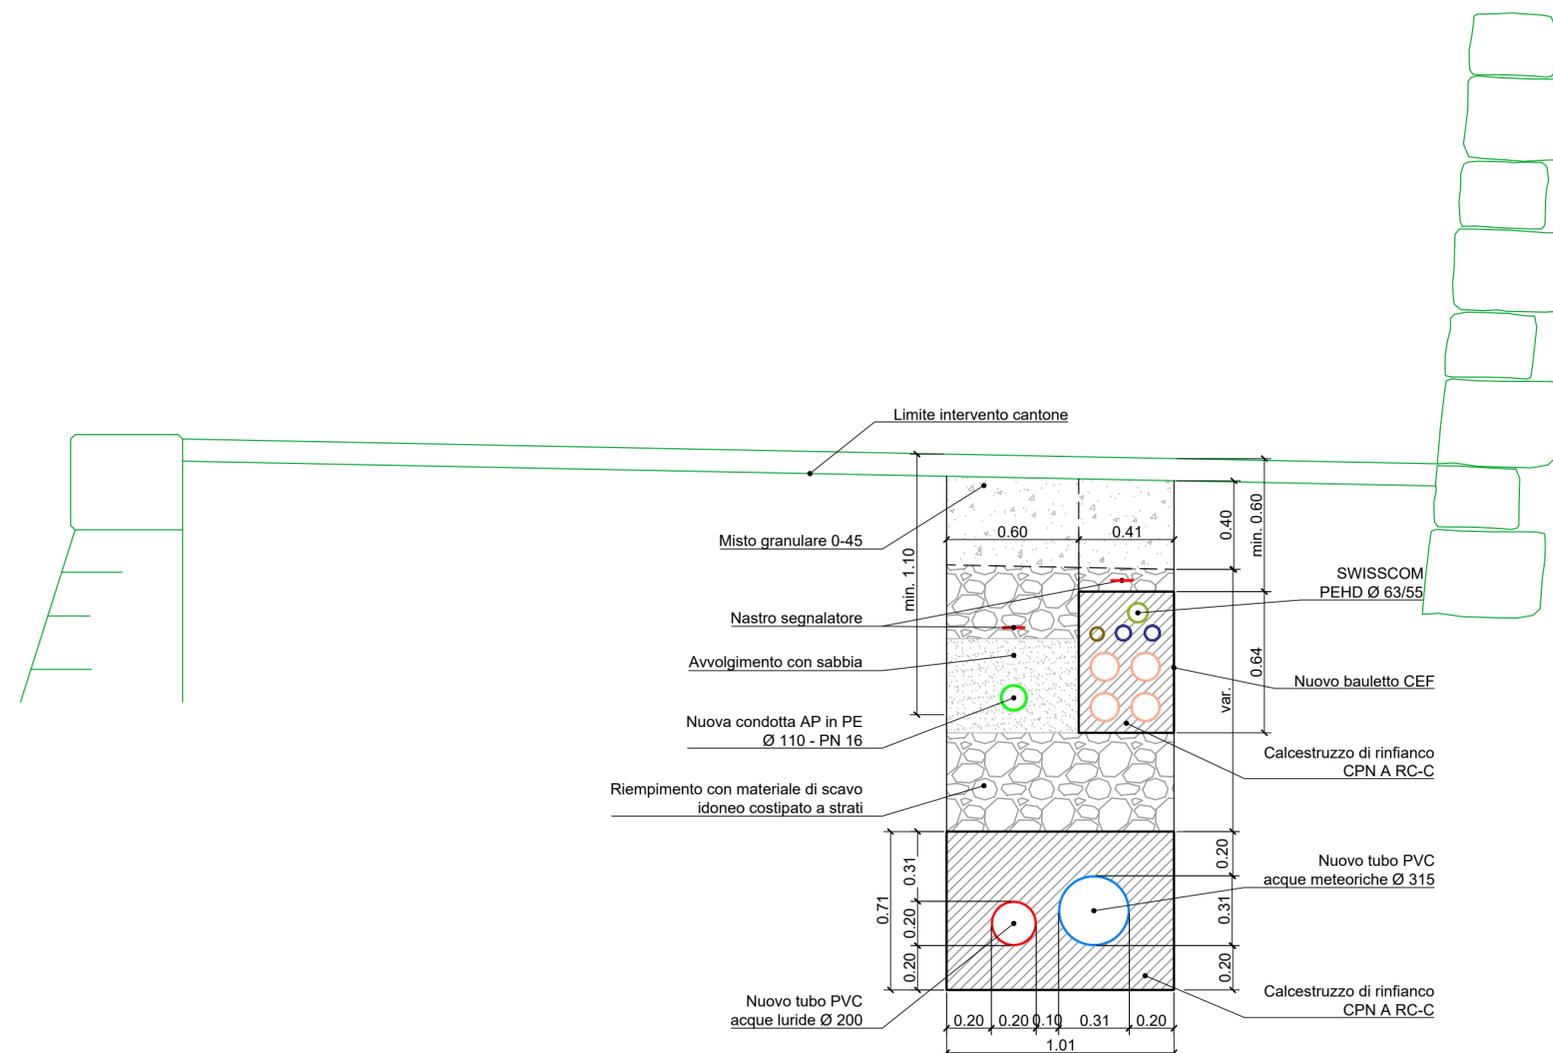

Sezione tipo B-B 1:50

