

# COMUNE DI FAIDO

Sezione di Cavagnago

## PROGETTO DEFINITIVO

Piano no : 14603-D-004

Scala : 1:20

Data : 14 maggio 2024

Modifiche:

Mod.	Data:	Dis.	Contr.

Operatore:

Studio d'ingegneria  
Lucchini-Mariotta e Associati SA  
Piazza S. Franscini 4  
6760 Faido  
Tel. 091 866 10 03  
Fax 091 866 15 56  
info@silma.ch  
www.silma.ch

Progettato	Disegnato	Controllato
NC	GB	NC


Dimensione : 29.7 x 105 cm

### Nuove canalizzazioni comunali e sostituzione acqua potabile

### Tratta da pozzetto 19/12 a pozzetto 21 strada cantonale


## Pozzetti tipo

### Pozzetto tipo 1

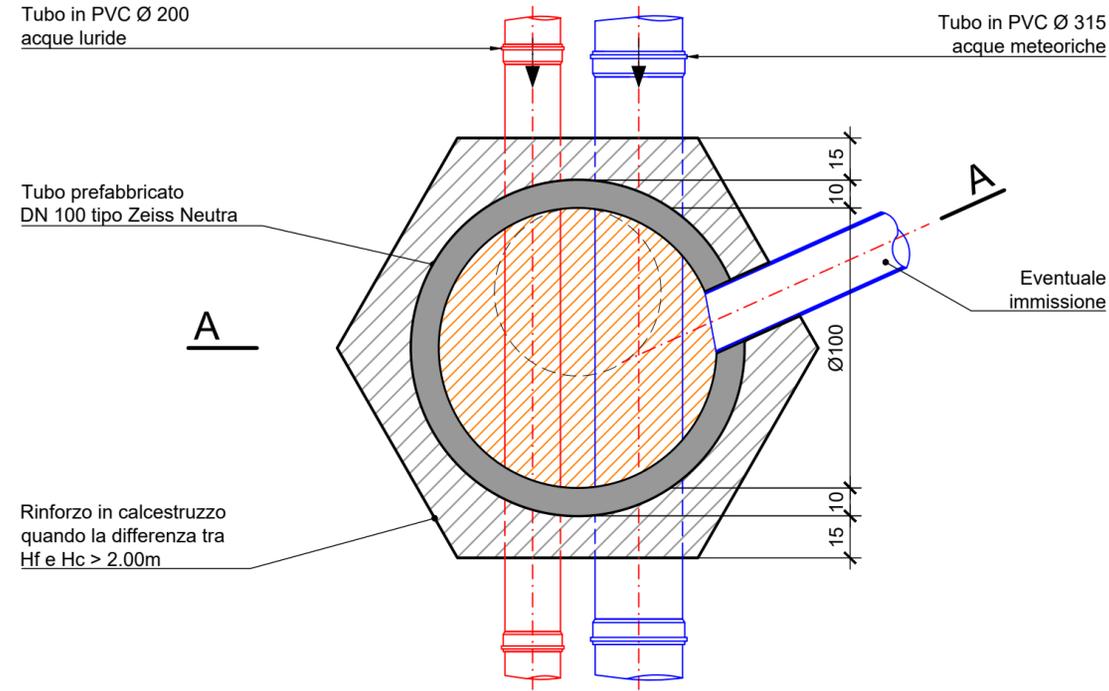


Rinforzo in calcestruzzo quando la differenza tra  $H_f$  e  $H_c$  > 2.00m

Chiusino tipo  
- BGS fig. 480-60B  
- Nottaris fig. 1200-60-40  
o prodotto con caratteristiche equivalenti

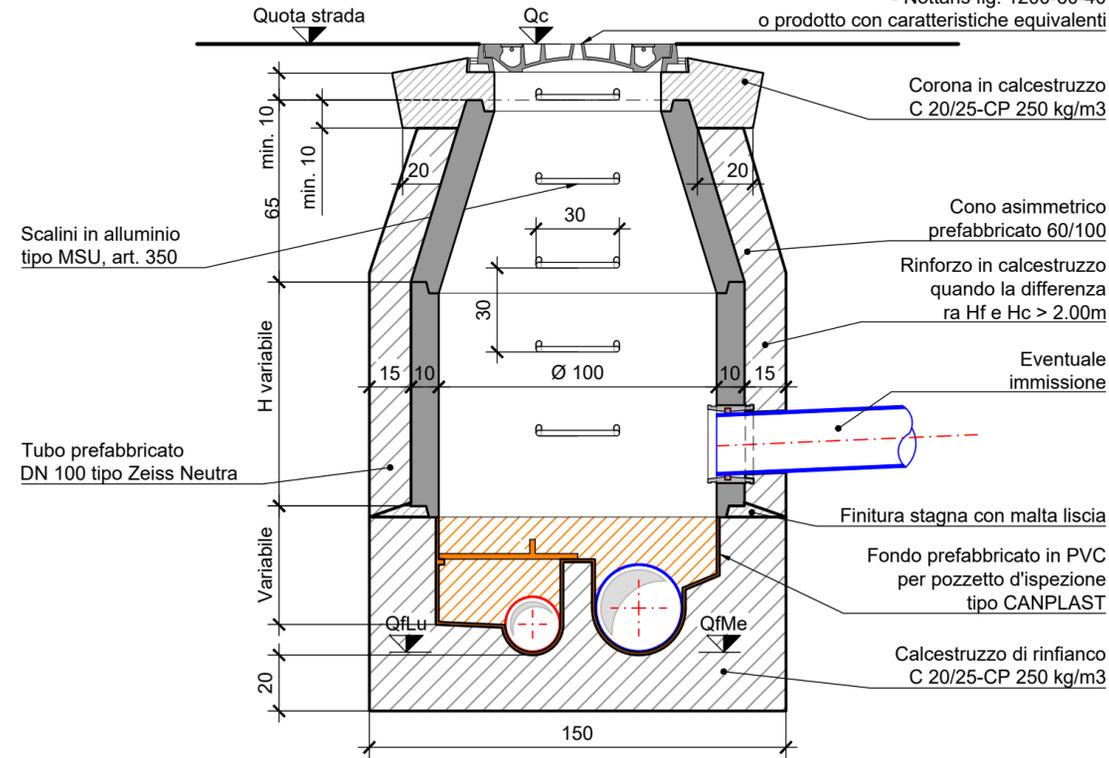

### Pozzetto tipo 2

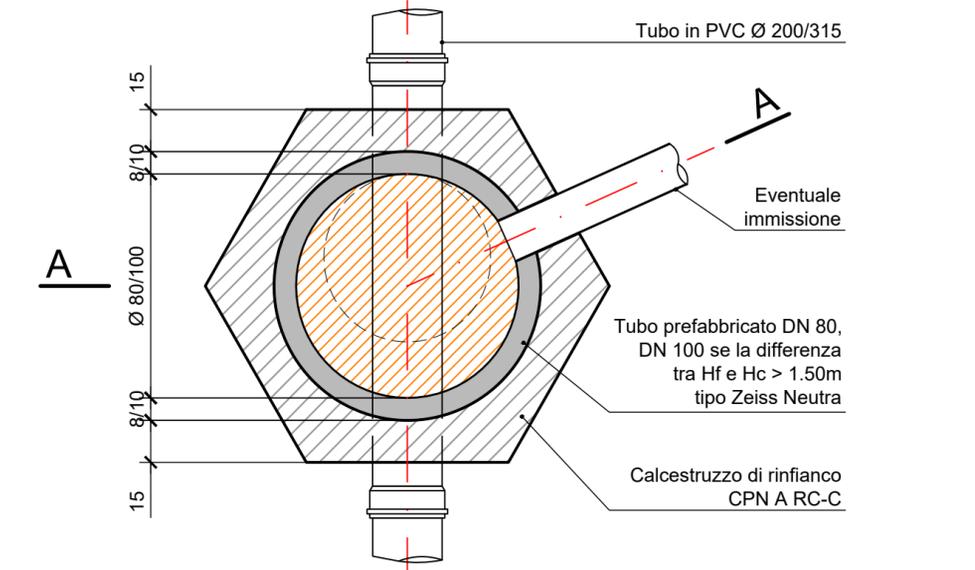

### Sezione A - A

Chiusino tipo  
- BGS fig. 480-60B  
- Nottaris fig. 1200-60-40  
o prodotto con caratteristiche equivalenti

