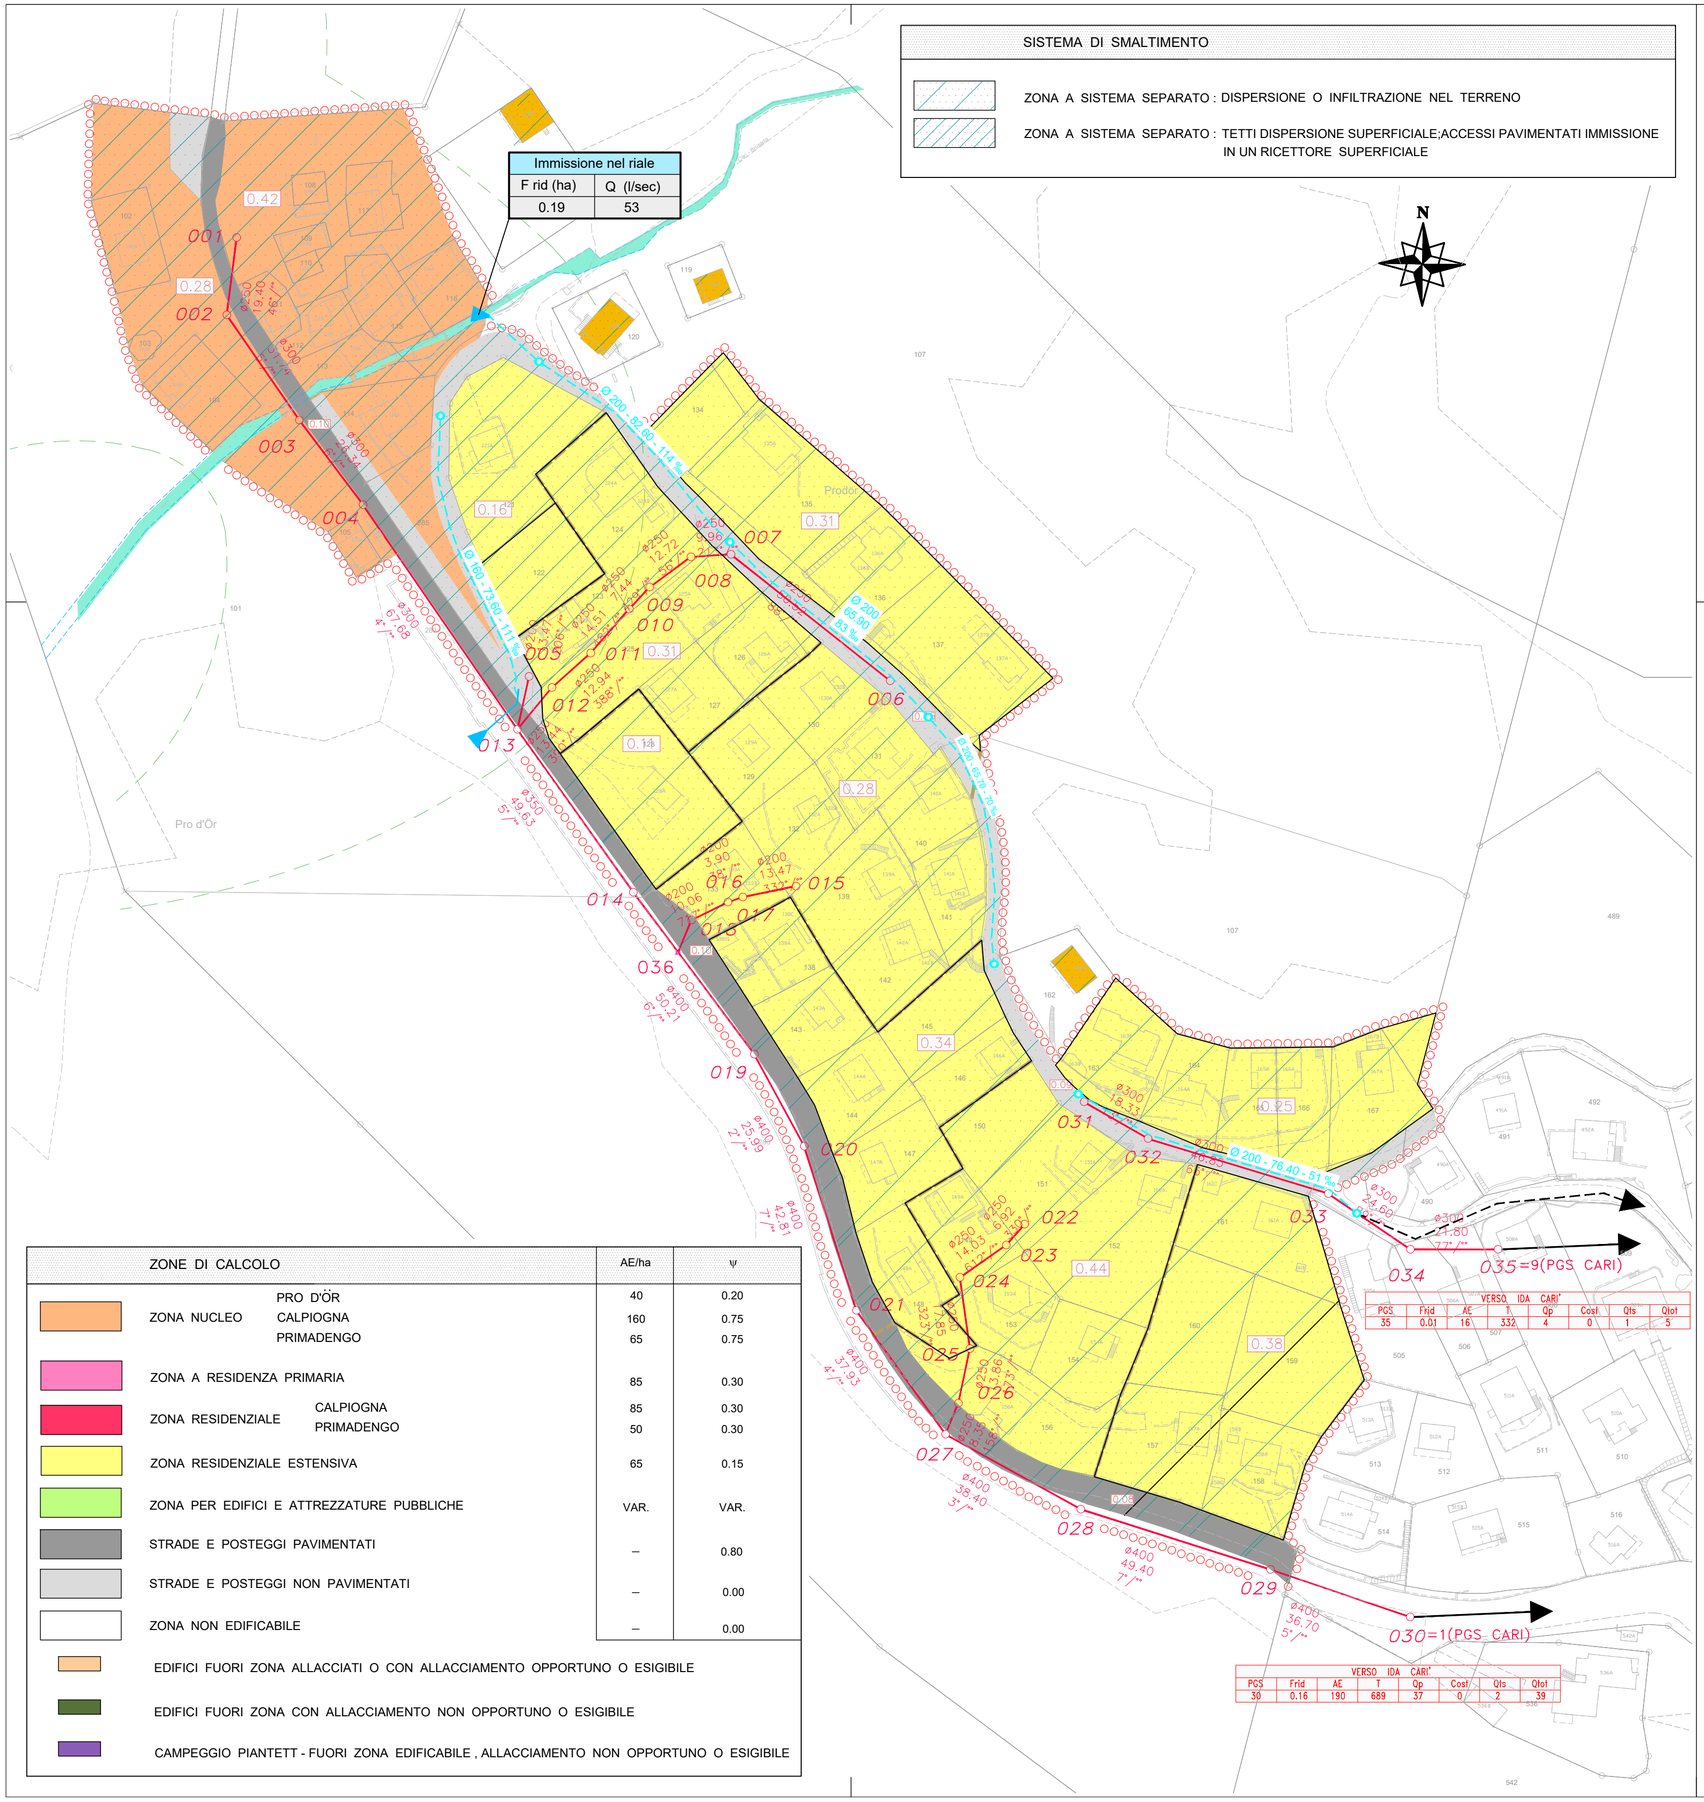

ZONE DI CALCOLO		AE/ha	ψ
ZONA NUCLEO	PRO D'ÖR	40	0.20
	CALPIOGNA	160	0.75
	PRIMADENGO	65	0.75
ZONA A RESIDENZA PRIMARIA		85	0.30
ZONA RESIDENZIALE	CALPIOGNA	85	0.30
	PRIMADENGO	50	0.30
ZONA RESIDENZIALE ESTENSIVA		65	0.15
ZONA PER EDIFICI E ATTREZZATURE PUBBLICHE		VAR.	VAR.
STRADE E POSTEGGI PAVIMENTATI		–	0.80
STRADE E POSTEGGI NON PAVIMENTATI		–	0.00
ZONA NON EDIFICABILE		–	0.00

EDIFICI FUORI ZONA ALLACCIATI O CON ALLACCIAMENTO OPPORTUNO O ESIGIBILE

EDIFICI FUORI ZONA CON ALLACCIAMENTO NON OPPORTUNO O ESIGIBILE

CAMPEGGIO PIANTETT - FUORI ZONA EDIFICABILE , ALLACCIAMENTO NON OPPORTUNO O ESIGIBILE

LEGENDA

LIMITI

LIMITE PIANO GENERALE DI SMALTIMENTO (P.G.S)

LIMITE AREE TRIBUTARIE

0.22 SUPERFICIE IN ETTARI (ha)

COLLETTORI ESISTENTI

COLLETTORE COMUNALE ACQUE LURIDE

COLLETTORE COMUNALE ACQUE MISTE DI CAMPELLO

Ø250-10.50-80%- DIAMETRO - DISTANZA - PENDENZA

ACQUE SUPERFICIALI E ACQUE SOTTERRANEE

ZONE DI PROTEZIONE DELLE SORGENTI

CORSO D'ACQUA

CORSO D'ACQUA INTUBATO

Comune di Faido
Sezione di Calpiogna

Sistemazione strada Carì Croce - Prodör

Piano no.: 1625-D-09

Scala: 1:1'000

Data: ottobre 2024

Modifiche:

Mod.:	Data:	Dis.:	Contr.:

Progetto definitivo

Operatore:

Lucchini-Mariotta e Associati SA
Piazza S. Franscini 4
6760 Faido
Tel. 091 866 10 03
Fax 091 866 15 56
email:info@silma.ch

Progettato	Disegnato	Controllato
NC	CD	NC

Dimensione: 45x63

Variante di PGS