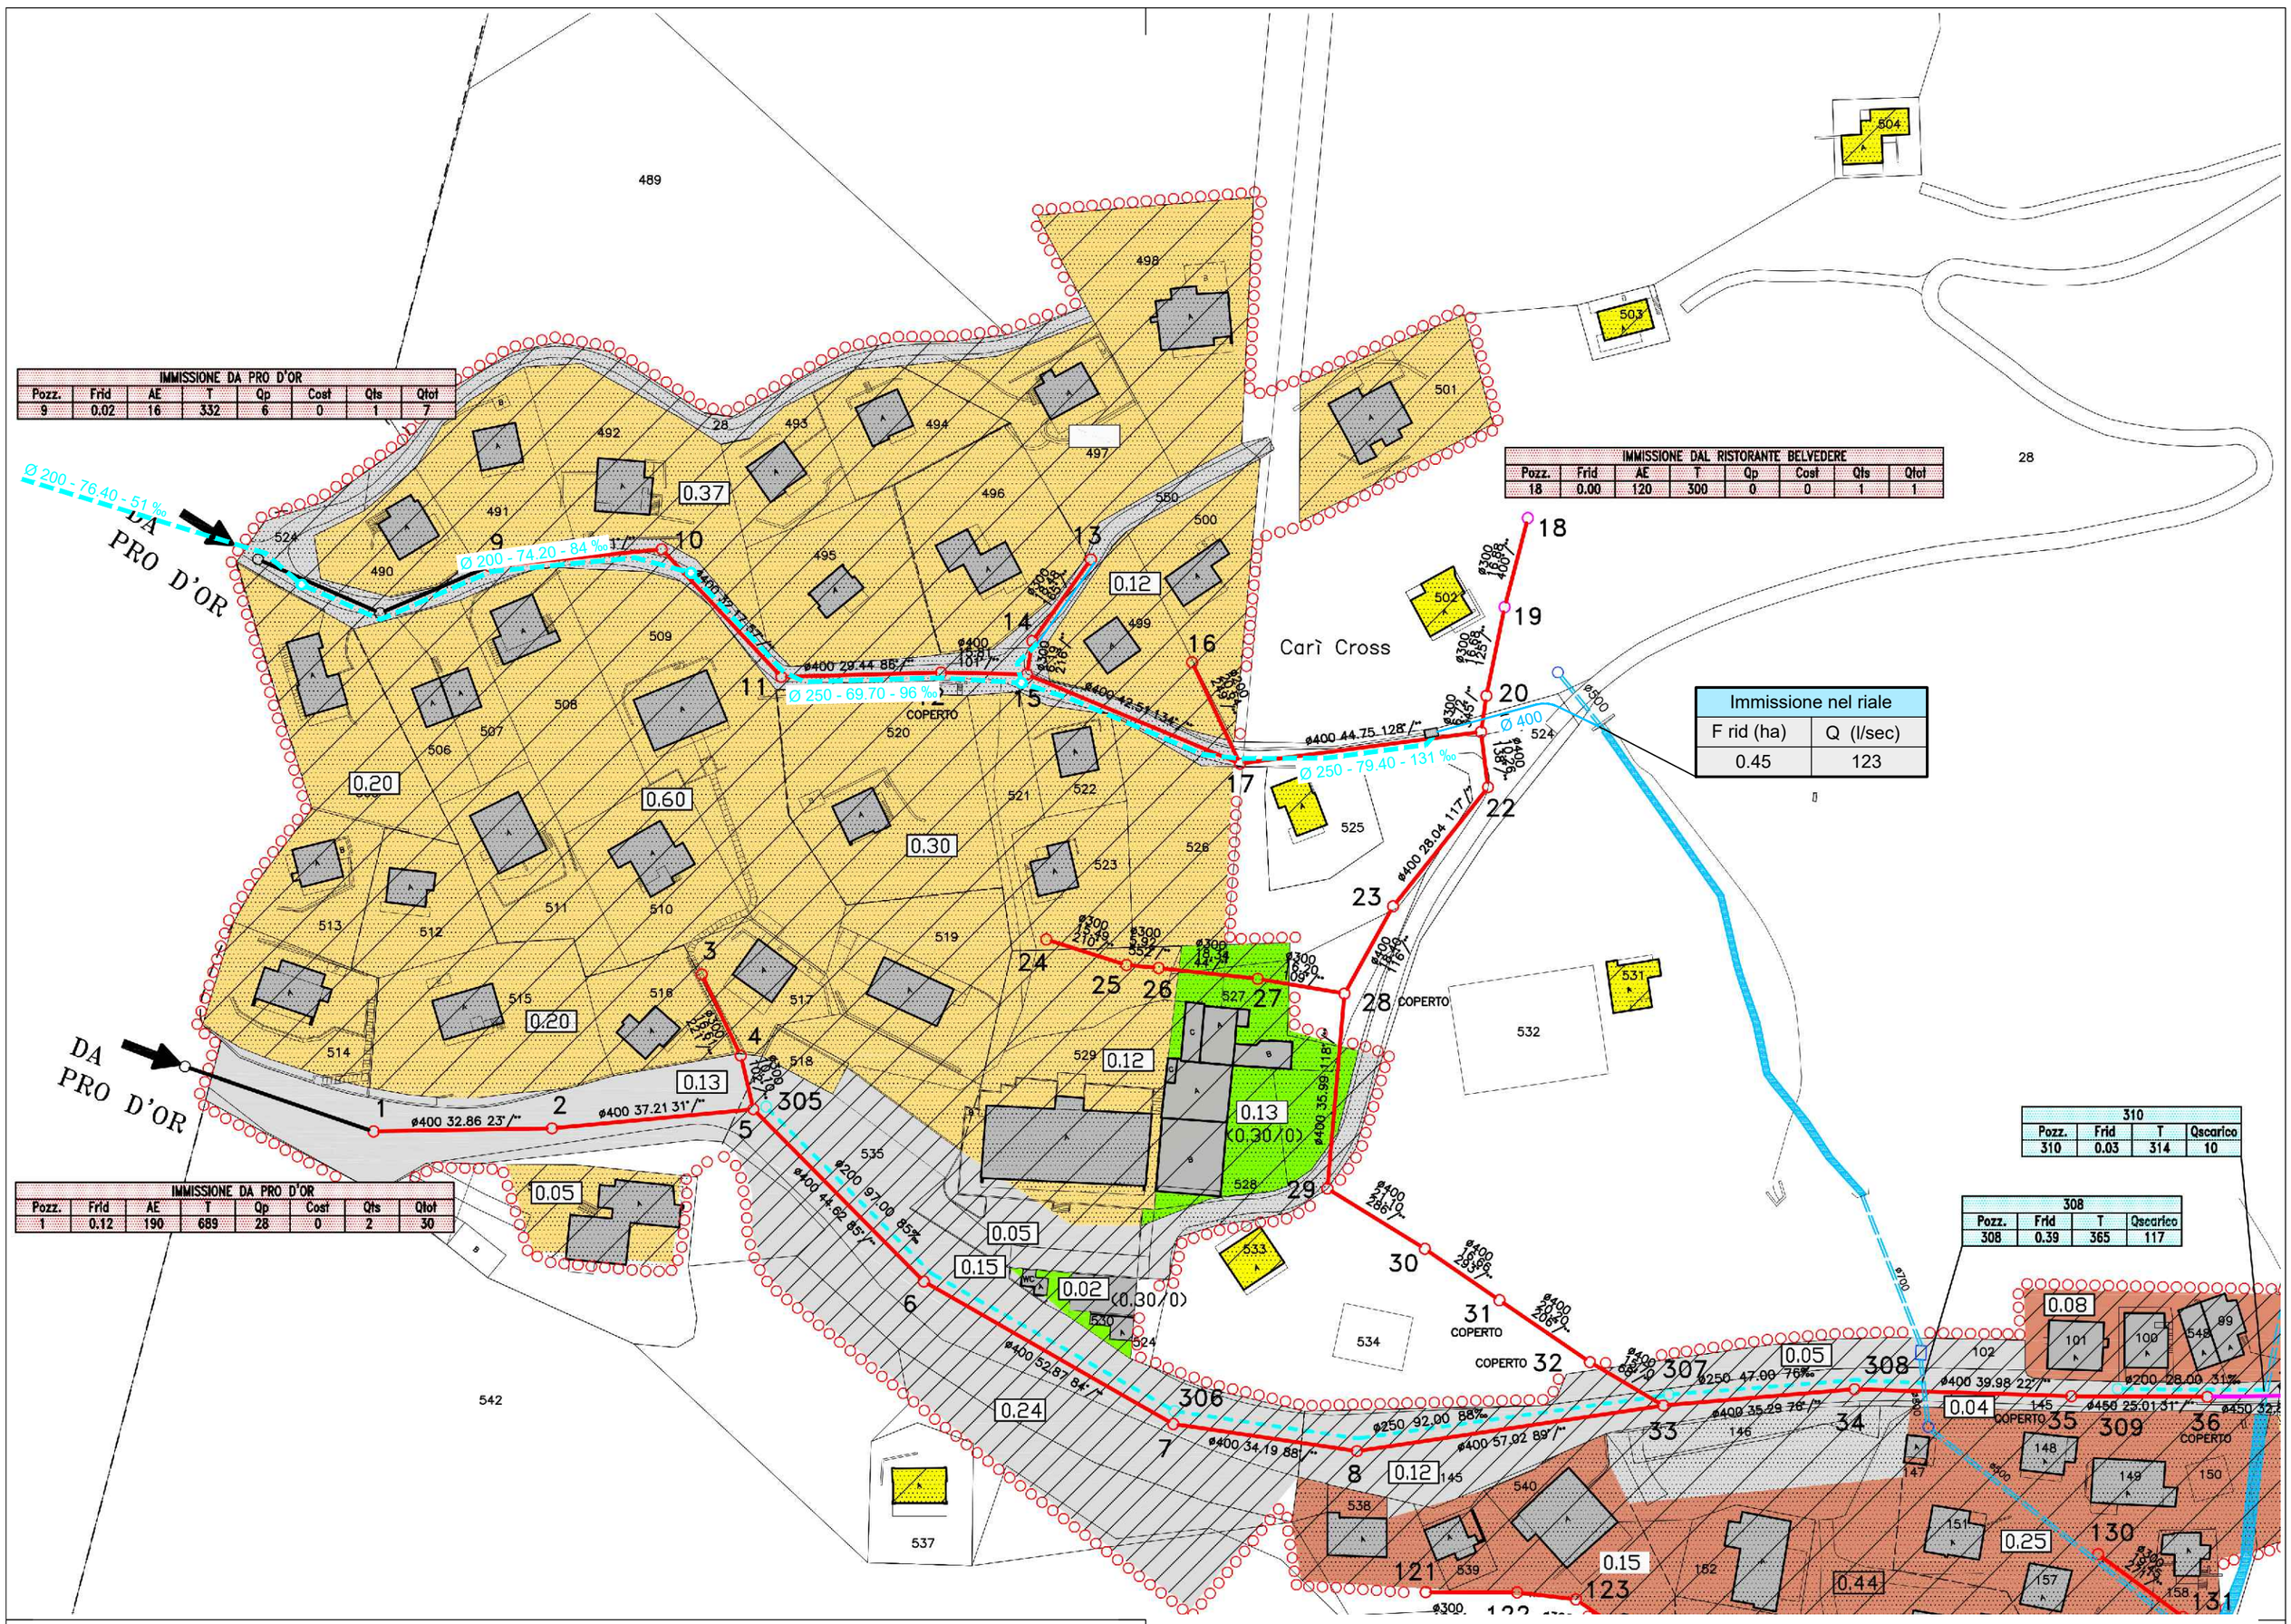

Comune di Faido
Sezione di Campello

Sistemazione strada Carì Croce - Prodör

Progetto definitivo

Variante di PGS

Piano no.:	1625-D-10
Scala:	1:1'000
Data:	ottobre 2024

Modifiche:

Mod.:	Data:	Dis.:	Contr.:

Operatore:

Lucchini-Mariotta e Associati SA
Piazza S. Franscini 4
6760 Faido
Tel. 091 866 10 03
Fax 091 866 15 56
email:info@silma.ch

Progettato	Disegnato	Controllato
NC	CD	NC

Dimensione: 45x63

LEGENDA

LIMITI

- CONFINE COMUNALE
- LIMITE PIANO GENERALE DI SMALTIMENTO (P.G.S)
- LIMITE AREA TRIBUTARIA
- 0,22 — SUPERFICIE IN ETTARI (ha)
- (AE /ψ) — ABITANTI EQUIVALENTI / COEFFICIENTE DI SCORRIMENTO

COLLETTORI ESISTENTI

- COLLETTORE COMUNALE ACQUE MISTE
- COLLETTORE COMUNALE ACQUE LURIDE
- COLLETTORE COMUNALE ACQUE MISTE DI CALPIOGNA
- COLLETTORE COMUNALE DI SCARICO
- Ø250-10.50-80‰ — DIAMETRO (mm) - DISTANZA (ml) - PENDENZA (‰)

COLLETTORI PROGETTATI

- COLLETTORE ACQUE CHIARE E/O METEORICHE

ACQUE SUPERFICIALI E ACQUE SOTTERRANEE

- ZONE DI PROTEZIONE DELLE SORGENTI
- CORSO D'ACQUA
- CORSO D'ACQUA INTUBATO

SITUAZIONE PIANIFICATORIA	AE/ha	ψ
ZONA NUCLEO	85	0.00
ZONA EDIFICABILE INTENSIVA	215	0.30
ZONA EDIFICABILE ESTENSIVA	115	0.15
ZONA PER EDIFICI E ATTREZZATURE PUBBLICHE	VAR.	VAR.
STRADE E POSTEGGI	0	0.80
ZONA NON EDIFICABILE	0	0.00
EDIFICIO FUORI ZONA EDIFICABILE ALLACCIATO	-	-

SISTEMI DI SMALTIMENTO

- SISTEMA MISTO - DISPERSIONE SUPERFICIALE PARZIALE
- SISTEMA SEPARATO - DISPERSIONE SUPERFICIALE TOTALE
- SISTEMA SEPARATO - IMMISSIONE IN CANALIZZAZIONE ACQUE METEORICHE